



www.prinshendriklaan164.nl

Prins Hendriklaan 164, Baarn

Vraagprijs € 400.000,- k.k.



Van Berkum
MAKELAARS SINDS 1966





Kenmerken

Woonoppervlakte	88 m ²
Inhoud	346 m ³
Servicekosten	€ 298,68 per maand
Bouwjaar	1969
Aantal kamers	3
Aantal slaapkamers	2
Energie label	-



Omschrijving

In het appartementengebouw 'Barnsteijn' bieden we een goed onderhouden en licht 3-kamer hoekappartement aan, gelegen op de tweede verdieping, tevens de hoogste, met een zonnig overdekt balkon en een handige berging in de onderbouw. Het gebouw is voorzien van een lift.

Dit appartement biedt een prachtig uitzicht over de omgeving en is enkele jaren geleden met oog voor detail gerenoveerd, wat zorgt voor een aangename woonsfeer.

Het is een ideale plek voor ouderen, want het ligt op een supercentrale locatie! Barnsteijn geniet van een gunstige ligging: het dorpscentrum, het NS-station en mooie wandelbossen bevinden zich op loopafstand. Het kleinschalige appartementengebouw beschikt over een afgesloten gemeenschappelijke entree, een lift, een videofooninstallatie voor extra veiligheid en bergingen in de onderbouw. Bovendien is er een prachtig onderhouden gemeenschappelijke tuin rondom het gebouw.

De indeling van het appartement is als volgt: bij de voordeur vindt u een overdekte entree met bergkast, een ruime hal met handige kasten, een zwevend toilet en een ruime en lichte woonkamer met een lichte gietvloer. De woonkamer leidt naar een mooie eetkeuken met inbouwapparatuur en toegang tot het ruime, overdekte (verwarmde) balkon, waar u kunt genieten van een prachtig uitzicht over de omgeving. Aan de achterzijde bevinden zich een royale hoofdslaapkamer met vaste kasten en toegang tot een moderne luxe badkamer met inloopdouche, tweede toilet en wastafelmeubel en een tweede werk-/slaapkamer. Het hele appartement is goed afgewerkt en voorzien van een lichtgrijze gietvloer voor een eigentijdse uitstraling.

Kenmerken:

- bouwjaar complex ca. 1970
- het appartement is v.v. blokverwarming (recente ketels) incl. individuele warmtemeters
- servicekosten € 298,- per maand
- voorschot verwarming en warm water van € 120,- per maand
- een gezonde en actieve Vereniging van Eigenaars
- woonoppervlakte ca. 88 m², het balkon van 11 m²















Locatie




Centrum


Als je in deze wijk woont, liggen alle voorzieningen zoals de winkels, het station NS, de bibliotheek en scholen op loop- en fietsafstand. Er zijn mooie 'woon'straten, waar veel jonge gezinnen en ouderen wonen.

Type woningen: in het centrum zijn begin vorige eeuw mooie villa's gebouwd. Later zijn er jaren dertig woningen bijgekomen, aangevuld met meer recentere woningen en appartementengebouwen. Voorzieningen: alles ligt op loopafstand. De uitvalswegen en de bossen zijn snel en makkelijk bereikbaar.

Straten: o.a. Prins Hendriklaan, Dalweg, Veldstraat, Mollerusstraat, Burgemeester Penstraat, Ruysdaelhof.

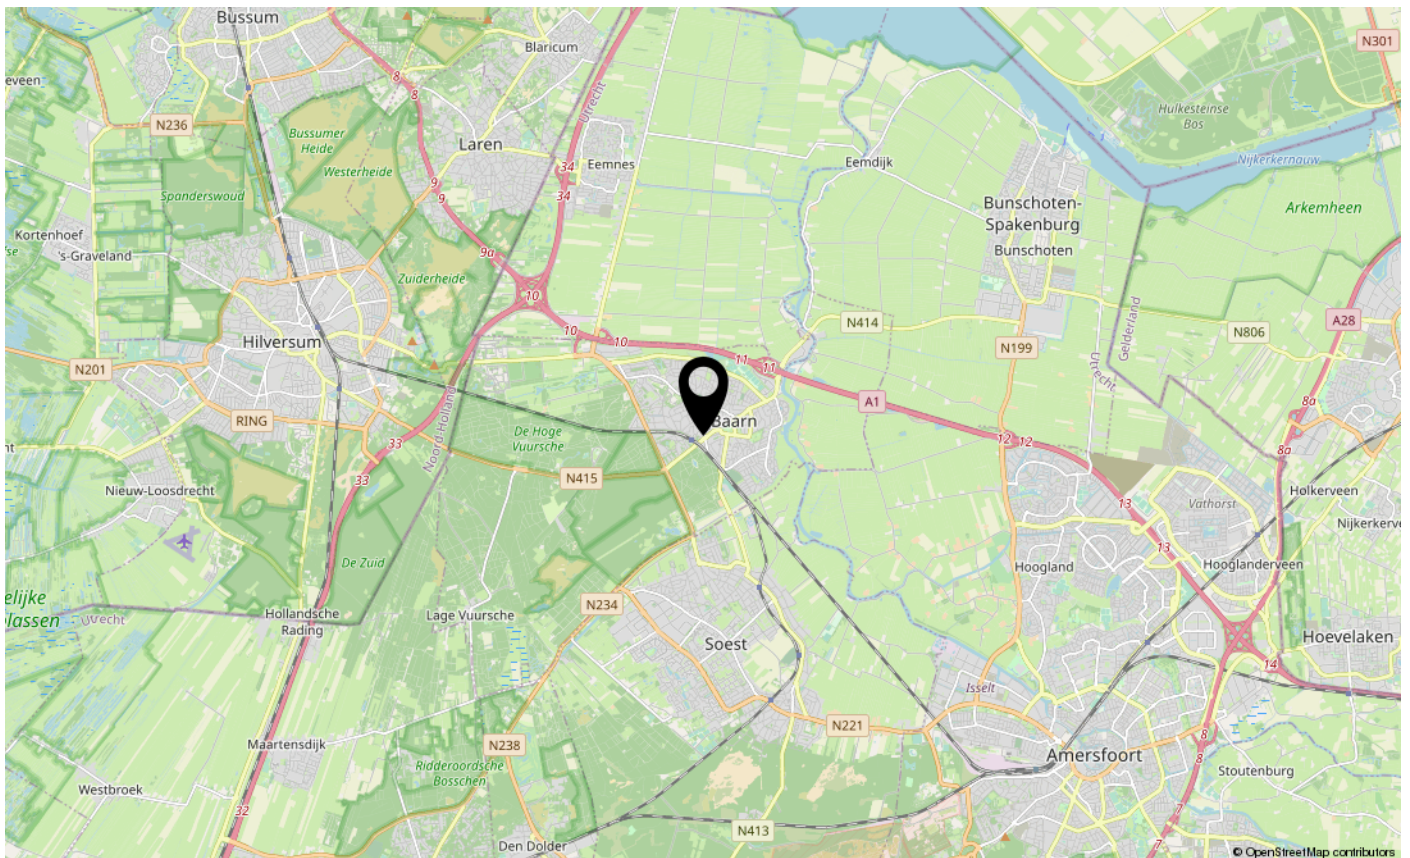

Plattegrond

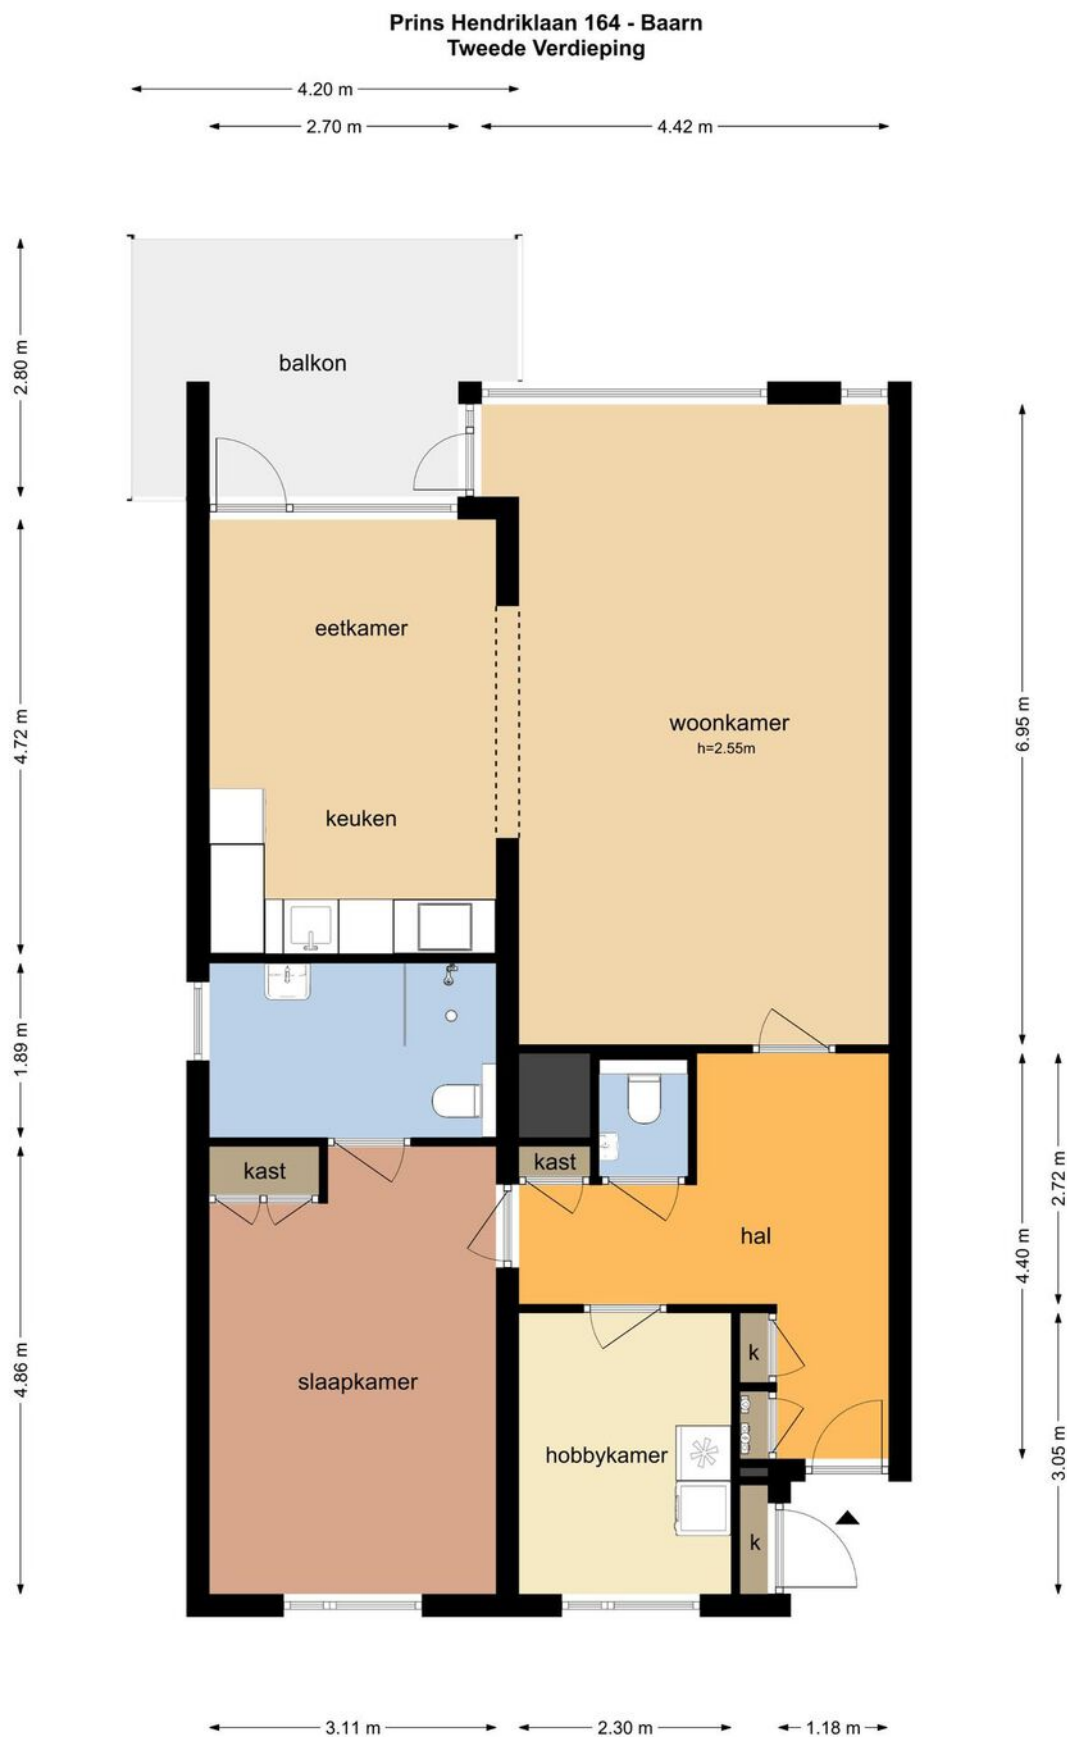

De plattegronden zijn geproduceerd voor promotionele doeleinden en ter indicatie.
Aan de plattegronden kunnen geen rechten worden ontleend
© www.objectenco.nl




Plattegrund



Plattegrond


Prins Hendriklaan 164 - Baarn
Berging

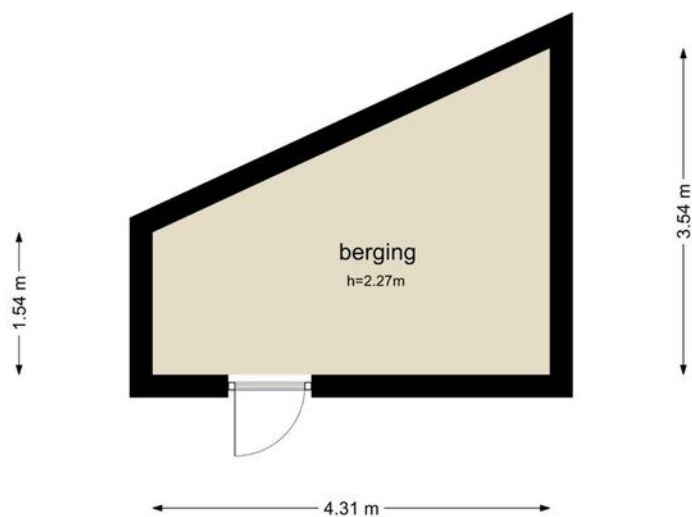

De plattegronden zijn geproduceerd voor promotionele doeleinden en ter indicatie.
Aan de plattegronden kunnen geen rechten worden ontleend
© www.objectenco.nl




Plattegrund

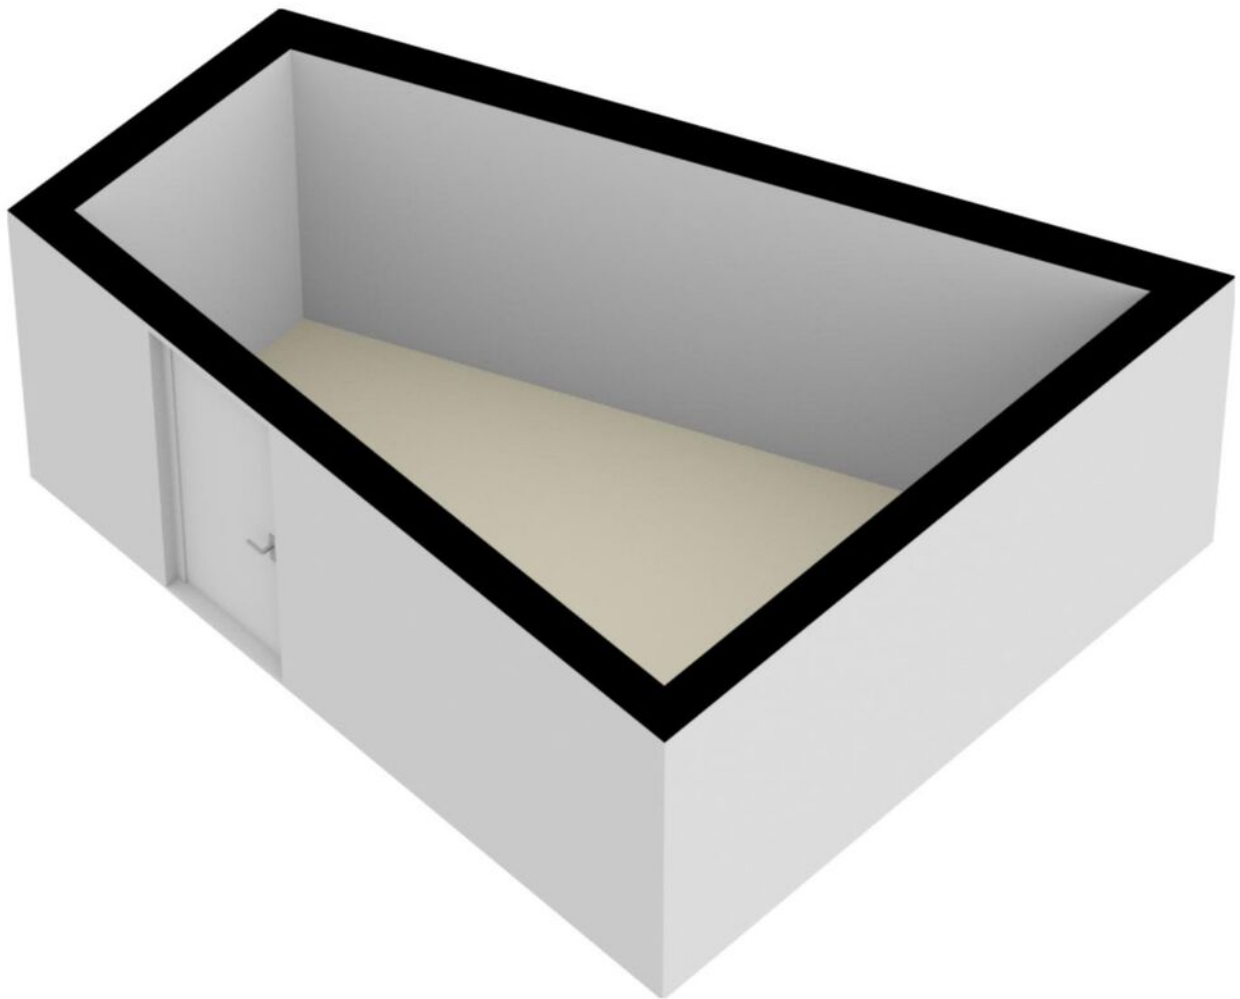


Kadastrale kaart

Kadastrale kaart

Uw referentie: ---

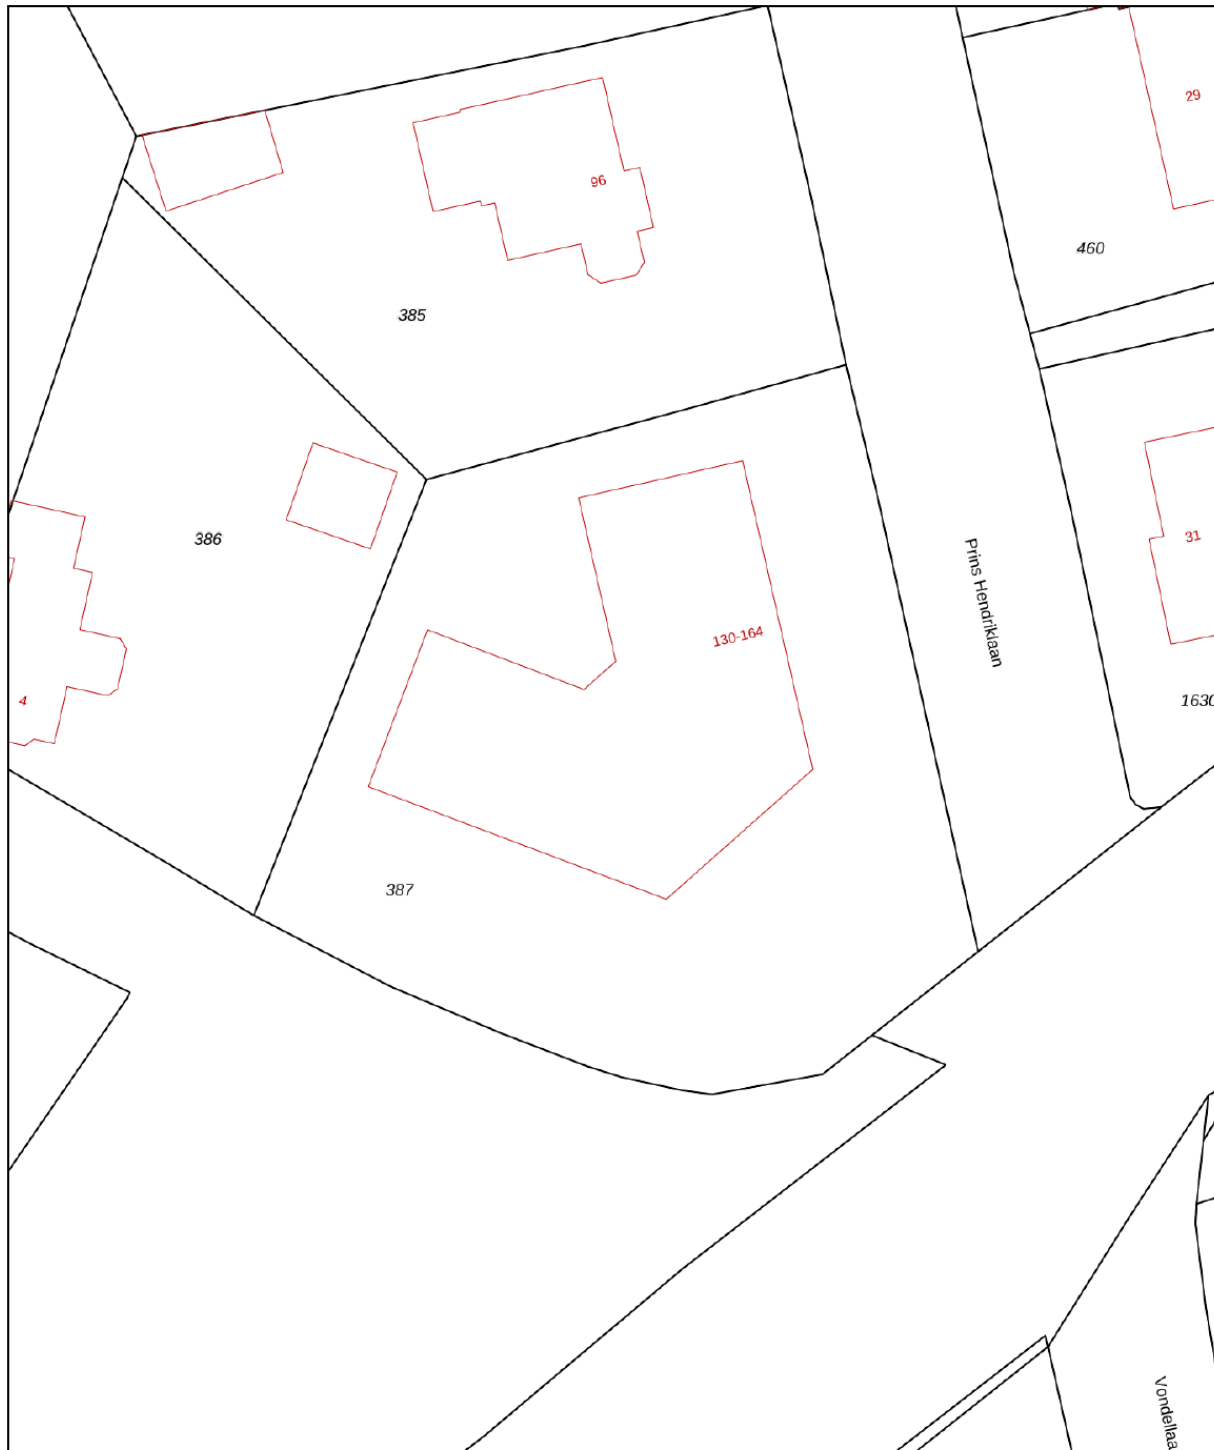

0 5 10 15 20 25m

12345	Deze kaart is noordgericht	Schaal 1: 500	
25	Perceelnummer	Kadastrale gemeente Baarn	
—	Huisnummer	Sectie L	
—	Vastgestelde kadastrale grens	Perceel 387	
—	Voorlopige kadastrale grens		
—	Administratieve kadastrale grens		
—	Bebouwing		

Voor een eensluitend uittreksel, geleverd op 14 oktober 2022
De bewaarder van het kadaster en de openbare registers

Aan dit uittreksel kunnen geen betrouwbare maten worden ontleend.
De Dienst voor het kadaster en de openbare registers behoudt zich de intellectuele eigendomsrechten voor, waaronder het auteursrecht en het databankenrecht.



Hoe werken wij?

Biedingen schriftelijk bevestigen

Wij vinden het belangrijk om alles rondom een verkoop van een woning goed vast te leggen. Zo voorkomen we misverstanden en is alles voor iedereen duidelijk. Daarom verzoeken wij je om de bieding, voorzien van de voorwaarden, naar ons te mailen (info@vanberkummakelaars.nl).

Wanneer ben ik in onderhandeling?

Je bent officieel in onderhandeling als de verkoper met een tegenvoorstel reageert op je bod. Als de verkopende makelaar aangeeft dat hij het bod zal bespreken met de verkoper betekent dit nog niet dat je in onderhandeling bent.

Gedurende het biedingsproces mag de makelaar doorgaan met bezichtigen. Het is aan elke andere geïnteresseerde toegestaan om tijdens een lopende bieding ook een bieding te doen.

Als je de vraagprijs biedt, hoeft de verkoper niet aan jou te verkopen. Het bieden van de vraagprijs wordt gezien als een normaal bod.

Rechtsgeldige koopovereenkomst pas ná ondertekening

Een mondelinge overeenstemming tussen de particuliere verkoper en de particuliere koper is niet rechtsgeldig. Met andere woorden: er is geen koop. Er is pas sprake van een rechtsgeldige koop als de particuliere verkoper en de particuliere koper de koopovereenkomst hebben getekend. Dit vloeit voort uit artikel 7:2 Burgerlijk Wetboek. Een bevestiging van de mondelinge overeenkomst per e-mail of een toegestuurd concept van de koopovereenkomst wordt overigens niet gezien als een 'ondertekende koopovereenkomst'.

Vorbehoud financiering

Voor een voorbehoud financiering rekenen wij maximaal 6 weken vanaf het tekenen van de koopovereenkomst.

Waarborgsom / bankgarantie

Op verzoek van verkoper zal bij het sluiten van de koopovereenkomst tot meerdere zekerheid voor de nakoming van de verplichtingen van koper binnen een bepaalde tijd een waarborgsom c.q. bankgarantie ter grootte van 10 % van de overeengekomen koopsom worden verlangd. Hiervoor rekenen wij maximaal 7 weken vanaf het tekenen van de koopovereenkomst.

Indien er geen voorbehoud voor financiering nodig is, dan rekenen wij maximaal 4 weken vanaf het tekenen van de koopovereenkomst voor de ontvangst van een waarborgsom of bankgarantie.

Gekocht en verbouwen?

Na het tekenen van de voorlopige koopakte en het verstrijken van de bedenktijd mag je één keer met een aannemer, keukenspecialist of schilder in de woning om te inventariseren wat er gedaan moet worden, mits de verkopers hiermee akkoord gaan.

Meldingsplicht verkoper

De verkoper heeft een meldingsplicht. De koper mag daarom verwachten dat de informatie die door de verkoper wordt verstrekt, correct is. Er moet altijd melding worden gemaakt van eventuele gebreken en bijzondere omstandigheden. Soms weten verkopers door hun leeftijd of in geval van een nalatenschap niet alle 'ins en outs' van een woning.





Onderzoeksplicht koper

De koper heeft zijn eigen onderzoeksplicht. Dit betekent dat de koper zelf onderzoek dient te verrichten naar de diverse zaken die van belang zijn bij het nemen van de juiste koopbeslissing. Wij noemen: de bouwtechnische staat van de woning, eventuele rechten en plichten die op de woning (of perceel) rusten (ook wel erfdienstbaarheden of kwalitatieve rechten/plichten genoemd) en milieufactoren, omgevingsfactoren, (toekomstige) bestemmingsplannen enzovoorts. Gezien de complexe materie, met name waar het uw onderzoeksplicht betreft, raden wij aan een eigen NVM- makelaar in te schakelen en deze mee te nemen naar de bezichtiging(en).

Bouwkundige keuring

Koper heeft de mogelijkheid om voor het tekenen van de koopovereenkomst een bouwkundige keuring uit te laten voeren. De resultaten van de bouwkundige keuring dienen te worden vastgelegd in een bouwkundig rapport. Dit rapport dient te worden opgesteld door een erkende bouwkundige. Koopovereenkomst De overeenkomst wordt gesloten op basis van een NVM-koopakte volgens het laatste model vastgelegd door de NVM, de Consumentenbond en Vereniging Eigen Huis. Voor de verkoop zijn verkoopvoorwaarden gesteld die zijn opgenomen in 'Clausules koopovereenkomst'. Bij het uitbrengen van een bieding en het sluiten van een koopovereenkomst wordt men geacht bekend te zijn met deze verkoopvoorwaarden en deze te aanvaarden. Eventueel door de koper te maken voorbehouden (zoals het verkrijgen van een financiering) worden alleen vermeld in de koopakte als deze in de onderhandelingen zijn afgesproken.

Erfdienstbaarheden

Indien er op de woning of het perceel erfdienstbaarheden, kwalitatieve verplichtingen en/of andere bedingen rusten, gaan ze over op de koper en worden ze als bijlage behorend bij de koopakte, meestal in de vorm van het eigendomsbewijster beschikking gesteld.

Notariskantoor verder dan 20 km verwijderd van verkoopobject

De keuze van de notaris is in de meeste gevallen ter keuze van de koper. Indien het notariskantoor waar de eigendomsoverdracht zal plaatsvinden verder dan 20 km verwijderd is van het verkoopobject, dan komen de extra kosten die dit met zich meebrengt voor rekening van de koper. Te denken valt aan de kosten die gemaakt worden voor het opmaken van bijvoorbeeld een notariële volmacht.



Clausules

Ouderdom

Koper verklaart ermee bekend te zijn dat het appartement/complex meer dan 50 jaar oud is, wat inhoudt dat de eisen die aan de bouwkwaliteit gesteld mogen worden aanzienlijk lager liggen dan die voor nieuwere appartementen/complexen.

Nooit gewoond

Koper is ermee bekend dat verkoper het verkochte nooit zelf feitelijk heeft gebruikt en dat verkoper derhalve koper niet kan informeren over eigenschappen respectievelijk gebreken aan het verkochte waarvan verkoper op de hoogte zou kunnen zijn geweest als hij het verkochte zelf feitelijk had gebruikt. In verband hiermee zijn partijen, in afwijking van artikel 6.3. van deze koopakte en artikel 7:17 lid 1 en 2 BW, overeengekomen dat dergelijke eigenschappen respectievelijk gebreken voor rekening en risico van koper komen.

Asbest

Gezien het bouwjaar van het complex, kunnen in de onroerende zaak/het complex asbesthoudende stoffen/materialen aanwezig zijn. Indien deze worden verwijderd dienen door koper maatregelen en voorzieningen te worden getroffen die de wetgeving voorschrijft. Koper verklaart met deze wetgeving bekend te zijn en aanvaardt alle aansprakelijkheid en gevolgen die uit de aanwezigheid van enig asbest en/of de verwijdering van asbest uit de onroerende zaak kan voortvloeien. In afwijking van artikel 6.3. van deze koopakte en artikel 7:17 lid 1 en 2 BW komt het geheel of ten dele ontbreken van één of meer eigenschappen van de onroerende zaak voor normaal en bijzonder gebruik en het eventueel anderszins niet-beantwoorden van de zaak aan de overeenkomst als gevolg van de aanwezigheid van enig asbest in welke samenstelling en/of op welke plaats dan ook voor rekening en risico van koper.

Verschil tussen de opgegeven en de werkelijke grootte

Het verkochte is ingemeten door een ter zake kundig extern bedrijf conform de meetinstructie. Deze meetinstructie is gebaseerd op de NEN2580. De Meetinstructie is bedoeld om een meer eenduidige manier van meten toe te passen voor het geven van een indicatie van de gebruiksoppervlakte. De Meetinstructie sluit verschillen in meetuitkomsten niet volledig uit, door bijvoorbeeld interpretatieverschillen, afrondingen of beperkingen bij het uitvoeren van de meting. Verkoper stelt koper in de gelegenheid de maatvoering in de woning zelf op te meten en te controleren in de periode tot het verstrijken van de bedenktijd. Daarna kan geen beroep jegens verkoper of verkopende makelaar gedaan worden als het werkelijke oppervlak afwijkt van de verkoopinformatie.





Van Berkum

MAKELAARS SINDS 1966

"Ruim 20 makelaarsjaren hebben mij geleerd dat het uiteindelijk maar om één ding gaat: dat ene, juiste huis waar je thuis kunt komen. Dit gevoel vind je terug in ons logo. Maar ook in onze werkwijze. Bel me gerust voor een afspraak."

Patricia van Berkum RMT
directeur/eigenaar

Laanstraat 91
3743 BD Baarn

Tel. 035-5418445
info@vanberkummakelaars.nl

www.vanberkummakelaars.nl

